


Residentie "VICTOR"

Rumbeeksestraat 23 - Izegem

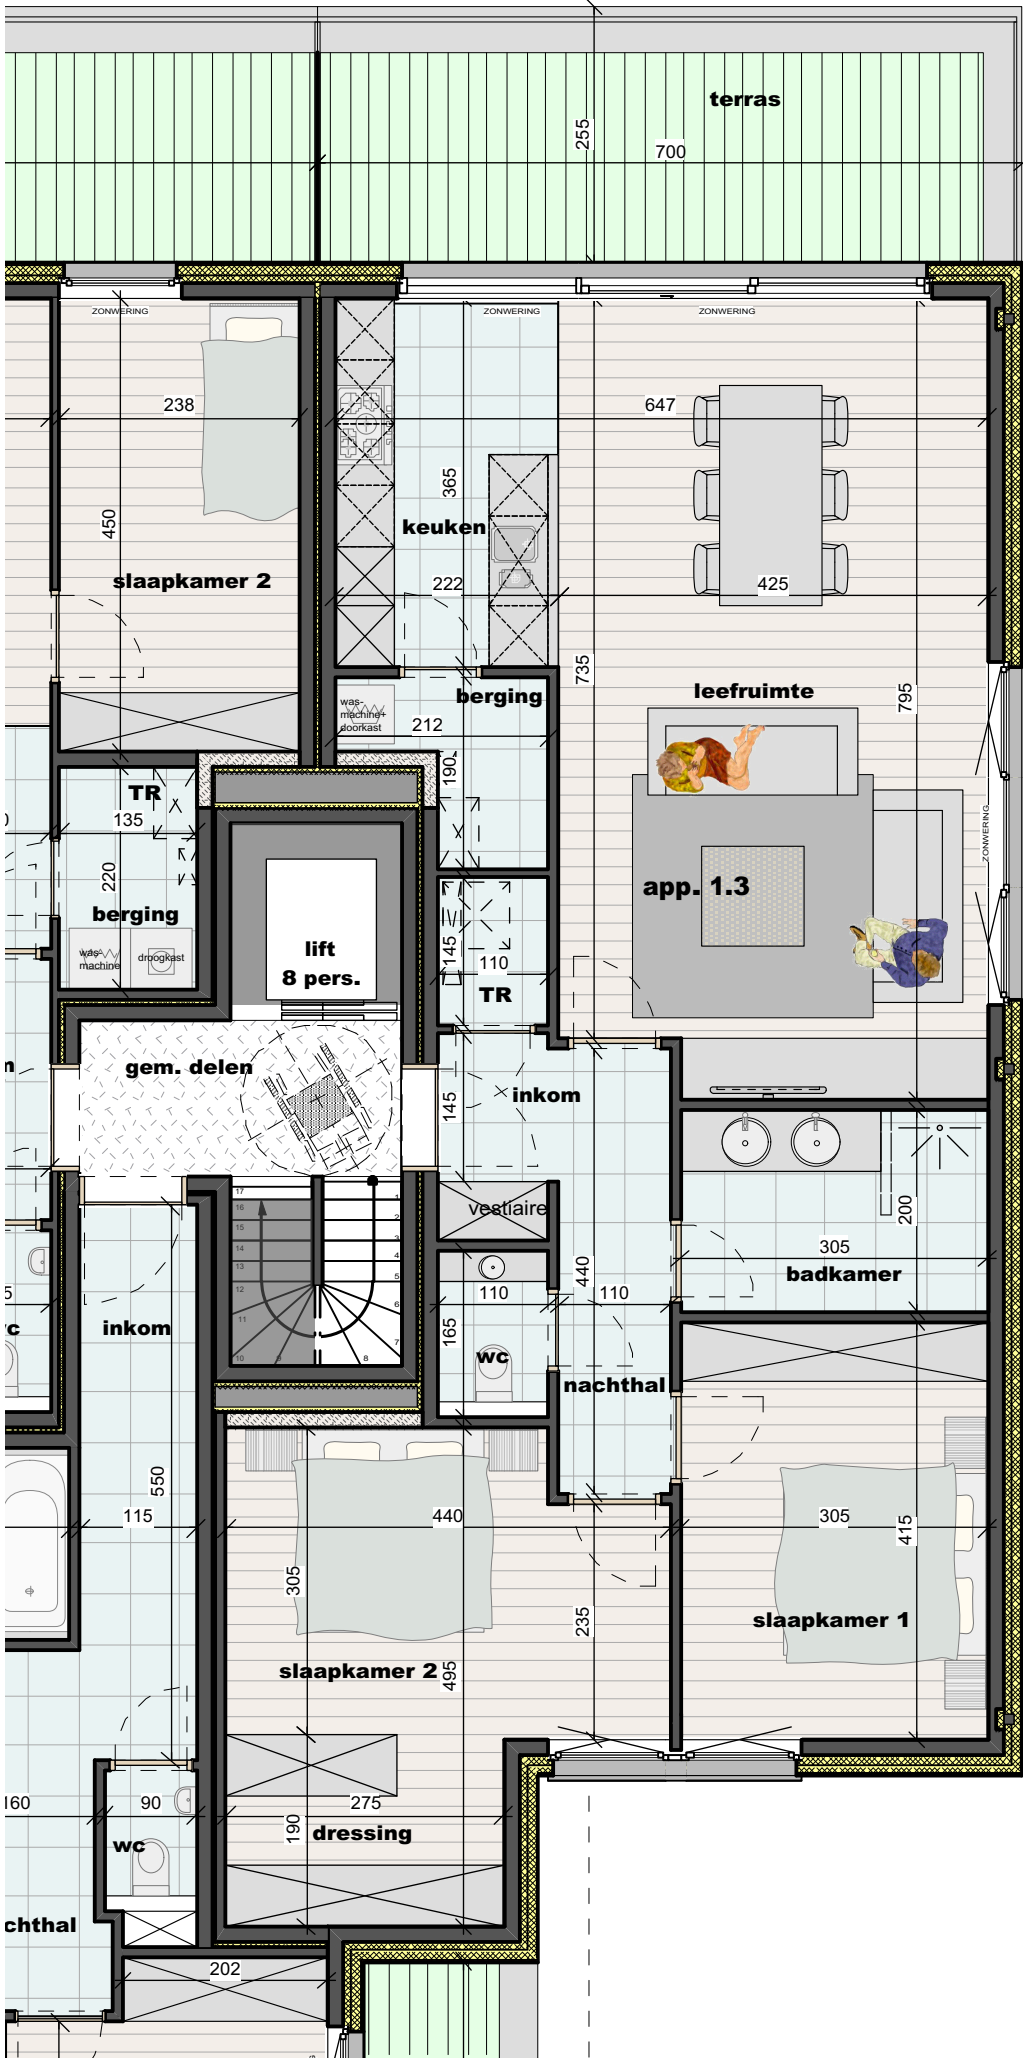

APPARTEMENT 1.3

schaal 1/75

OPPERVLAKTE 107,97 m2

TERRAS 17,50 m2

VERDIEPING 1


2 SLAAPKAMERS

De bouwpromotor behoudt zich het recht om wijzigingen aan te brengen aan de plannen.

Alle afmetingen dienen ter plaatse opgemeten te worden, afwijkingen in maatvoering ten opzichte van de plannen zijn mogelijk en geen voorwerp voor prijsherzieningen.

Het getoonde meubilair is enkel ter illustratie. Voor het meubilair inbegrepen in de prijs geldt enkel de beknopte beschrijving. De indeling van de keuken en de badkamers wordt enkel ter illustratie meegegeeld.

Voor meer detaillering in de plannen wordt verwezen naar de uitvoeringsplannen van de architect.

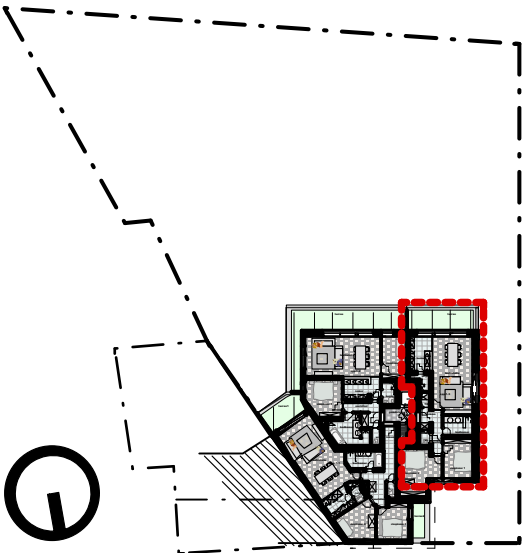

GEMEENTE IZEGEM
5e Afdeling - Sectie A - Nr. 443R, 439B2
07/11/2017

VERKOOP

BORDES bvba
www.bordes.be info@bordes.be
+32 51 67 67 57

BORDES
vastgoed met karakter

BOUWHEER

URBES bvba
Nijverheidslaan 4-A B-8560 Gullegem
www.urbes.be info@urbes.be
+32 56 28 20 00

UB
URBES

ARCHITECT

ARCHITECTENBURO DIRK MOERMAN bvba
Vlietmanstraat 71 B-8870 Izegem
www.archmoerman.be info@archmoerman.be
+32 51 30 76 64

architectenburo
DIRK MOERMAN
tel 051 30 76 64
info@archmoerman.be