


GELIJKVLOERS

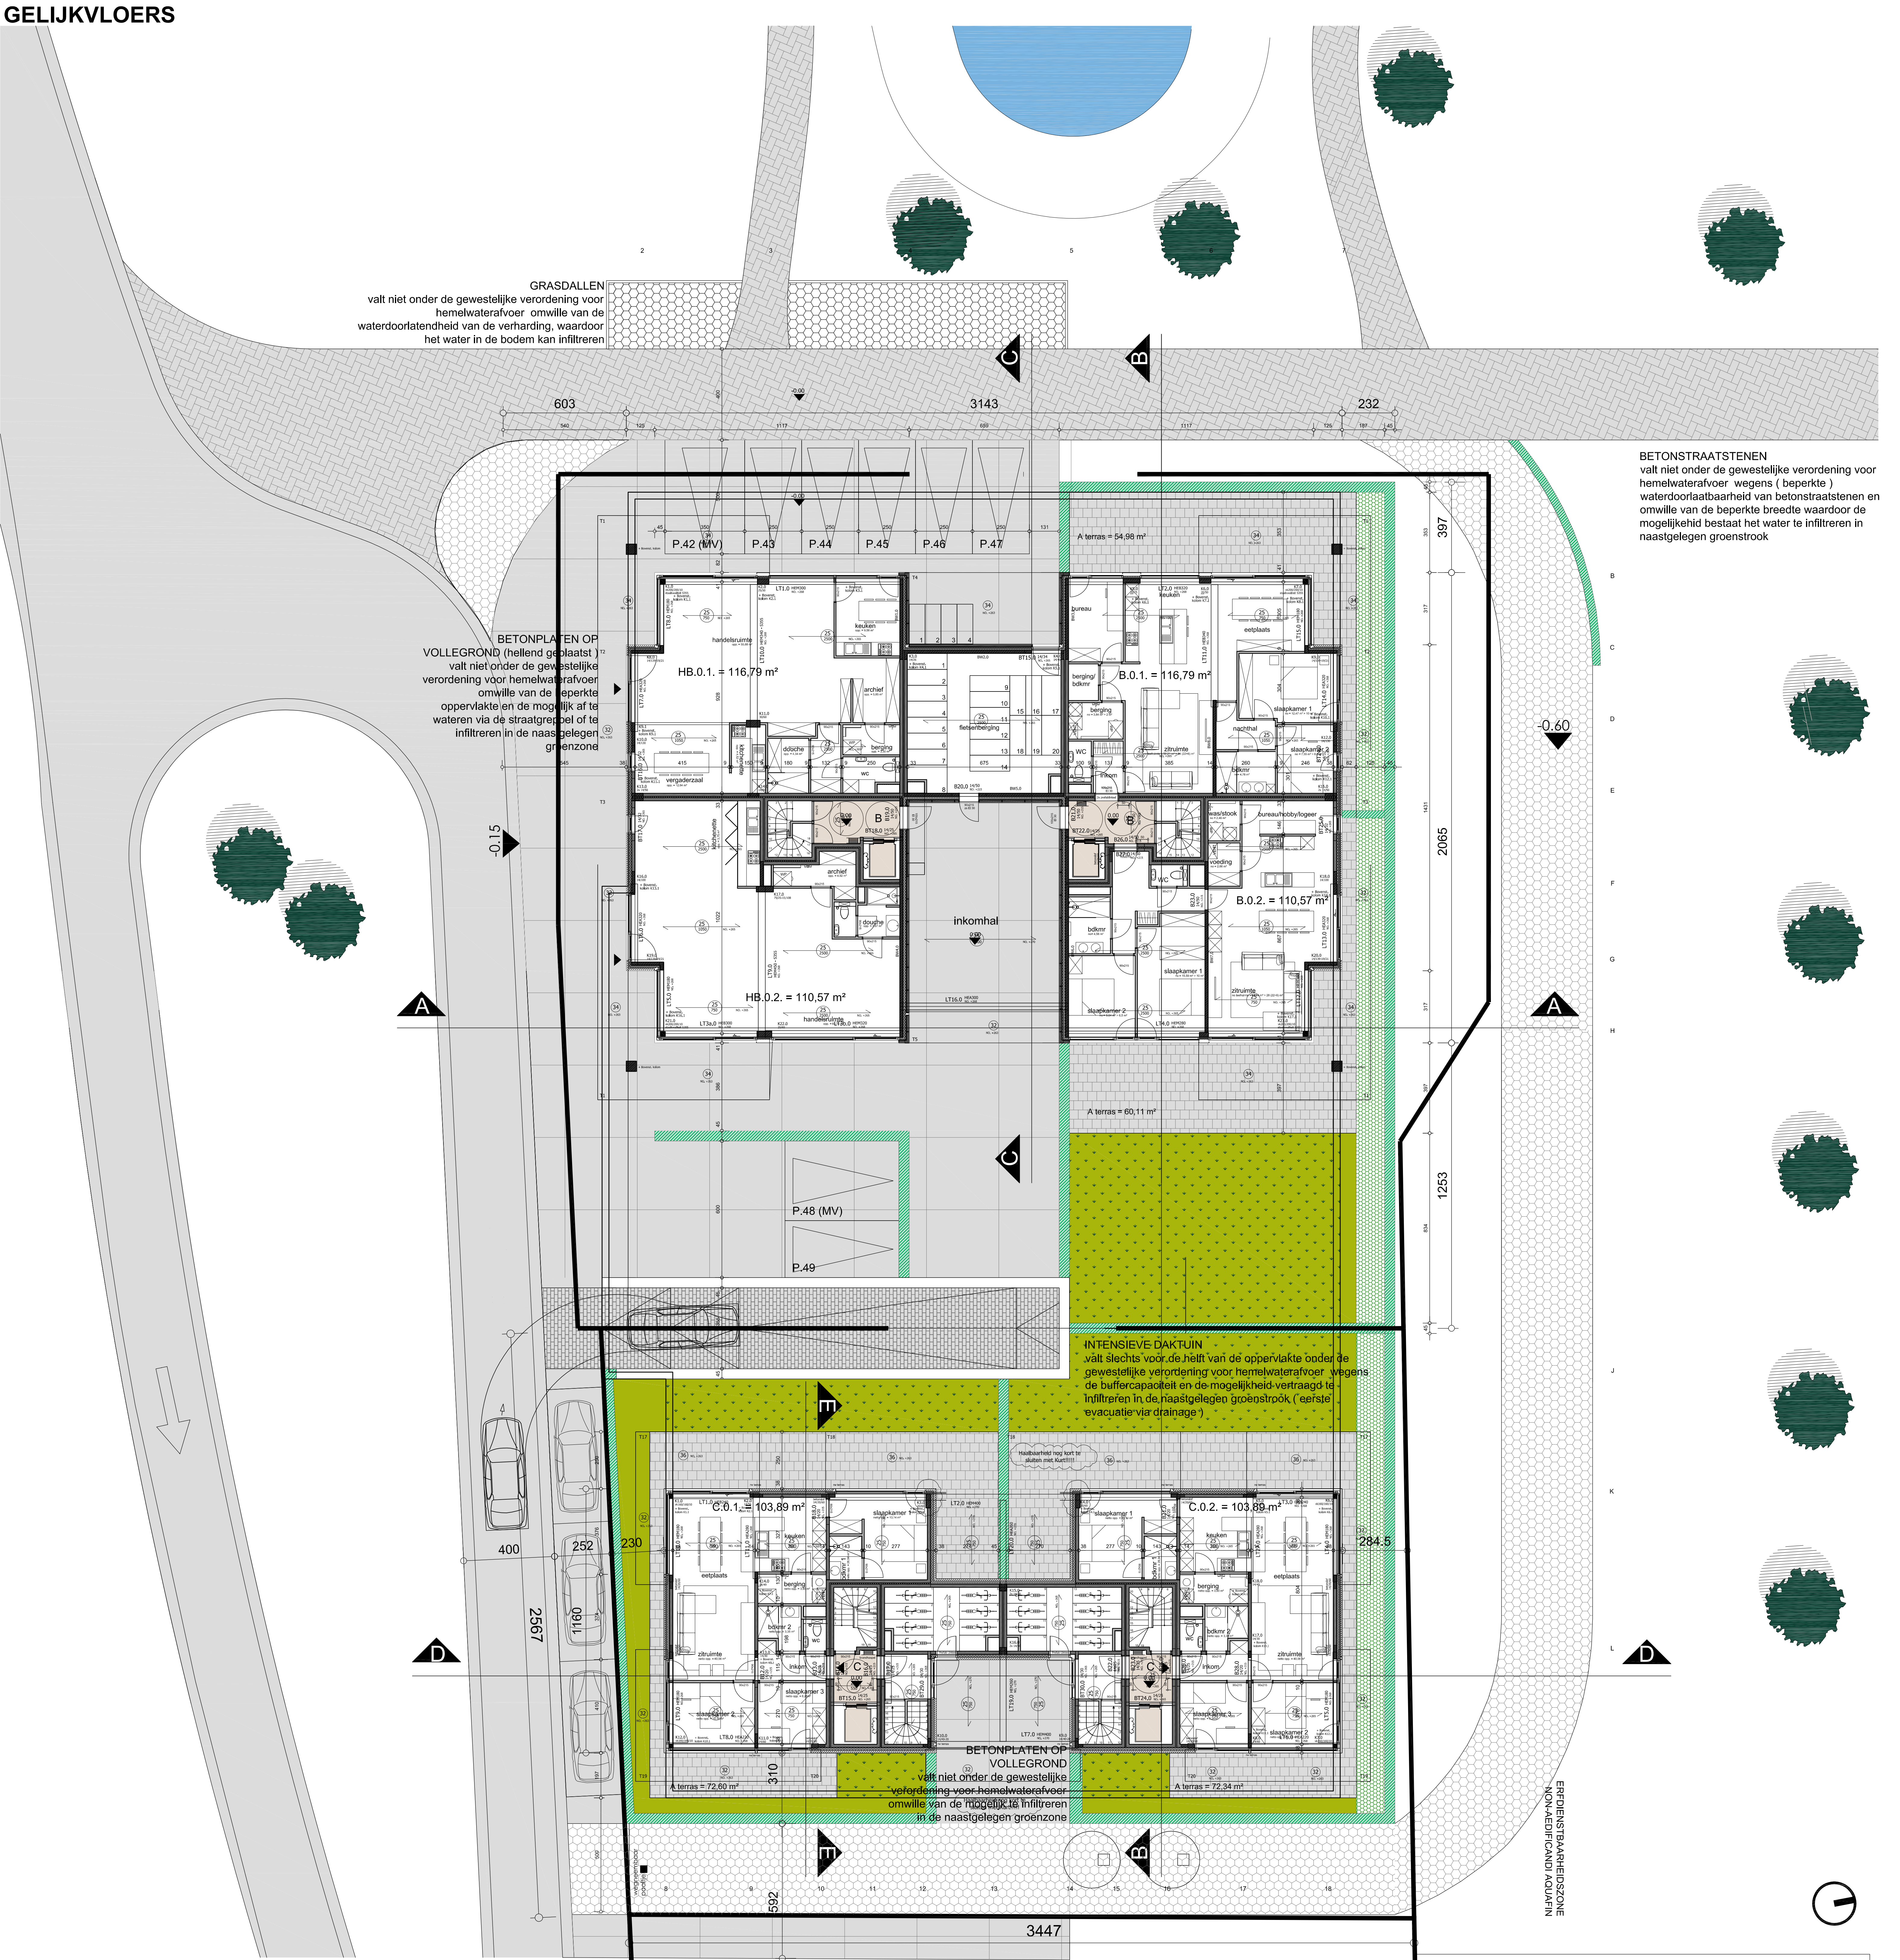

GOEDKEURING GEMEENTE/STAD :		
ONTWERP	Bouwen van 2 appartementsgebouwen: 20 wonunits + 2 handelsruimtes en 8 wonunits met gemeenschappelijke parkeerterrein	
BOUWPLAATS	Handelstraat/Kanaalstraat 8770 Ingelsumster 1 ^o afd. Sie 'C', nrs. 782v W.-VI.	
BOUWHEER	ROMEL Bouwbedrijf nv Nijverheidslaan 4A 8560 Gullegem W.-VI.	
PLANGEGEVENS	nieuwe toestand (NT) blok A3 en blok A4 gelijkvloers	
BOUWDOSSIER		dossiernummer : 16078 plannummer : 3/12 datum : 2017.10.26 schaal : 1/100
bouwheer	architect	aannemer
Alle afmetingen zijn informatie en dienen ter plaatse gecontroleerd te worden alle stabilisatie en funderingen volgens studie ir. bouwkunde		
nummer	datum	wijziging
3/12 A	28/04/2017	aanpassingen cfr. (on)gunstige adviezen Infrax, brandweer, Aquafin en dienst Waterlopen
3/12 B	12/07/2017	aanpassingen cfr. vergunning + gewijzigde nummering appartementen
 BART TYBERGHEN architect zaakvoerder 0475 27 98 41 bart@212architecten.be ELISE KERCKHOF ir. - architect zaakvoerder 0472 39 75 99 elise@212architecten.be 2.12 architecten bv ovm bvba gentsestraat 15 - b - 8500 kortrijk btw be 0502.739.617		
ARCHITECTEN		www.212architecten - info@212architecten.be

LEGENDE

-  af te breken
-  bestaand metselwerk - te behouden
-  parament
-  betonsteun vol
-  betonsteun half
-  kalksandstenen
-  effelbovensteien
-  pijpstukken
-  stijlgang
-  leidend metselwerk
-  watervast isolatie
-  hards isolatie
-  zachte isolatie
-  funderingszolen
-  funderingswand
-  gewelven
-  preekfontein
-  in situ gecast beton
-  dekvlies
-  uitbouw
-  gestrooibaar zand
-  heilingsbeton
-  schuimbeton
-  substraat
-  private tuin (gras)
-  semi - private tuin (gras boven kelder - intensieve datuin)
-  private tuin (bodembedekkers)
-  private tuin (bodembedekker boven kelder)
-  gemeenschappelijke tuin (gras)
-  gemeenschappelijke tuin (gras boven kelder)
-  gemeenschappelijke tuin (bodembedekkers)
-  gemeenschappelijke tuin (bodembedekker boven kelder)
-  haag
-  schorsloof
-  print parkerdekler
-  tegelopstelling/afsluitzone
-  private terrassen - betonnenharding (tegels op tegeldragers)
-  rw wordt afgevoerd via 2 collectoren naar RWA
-  tegelopgavg - bevochtiging - parkerplaats (betonplaten)
-  rw wordt afgevoerd via 2 collectoren naar RWA tenzij breedte (aangeleunde zonen)
-  tegelopgavg - betonstraten (effelbovenverband)
-  rw wordt afgeleid in rijsnelingende tuin
-  volle grond
-  regentonner
-  afvalwater
-  fecal water

Nota
alle funderingen tot op vaste- en vorstevrije grond
alle stabiliteit volgens staal van 1e klasse