


EERSTE VERDIEPING

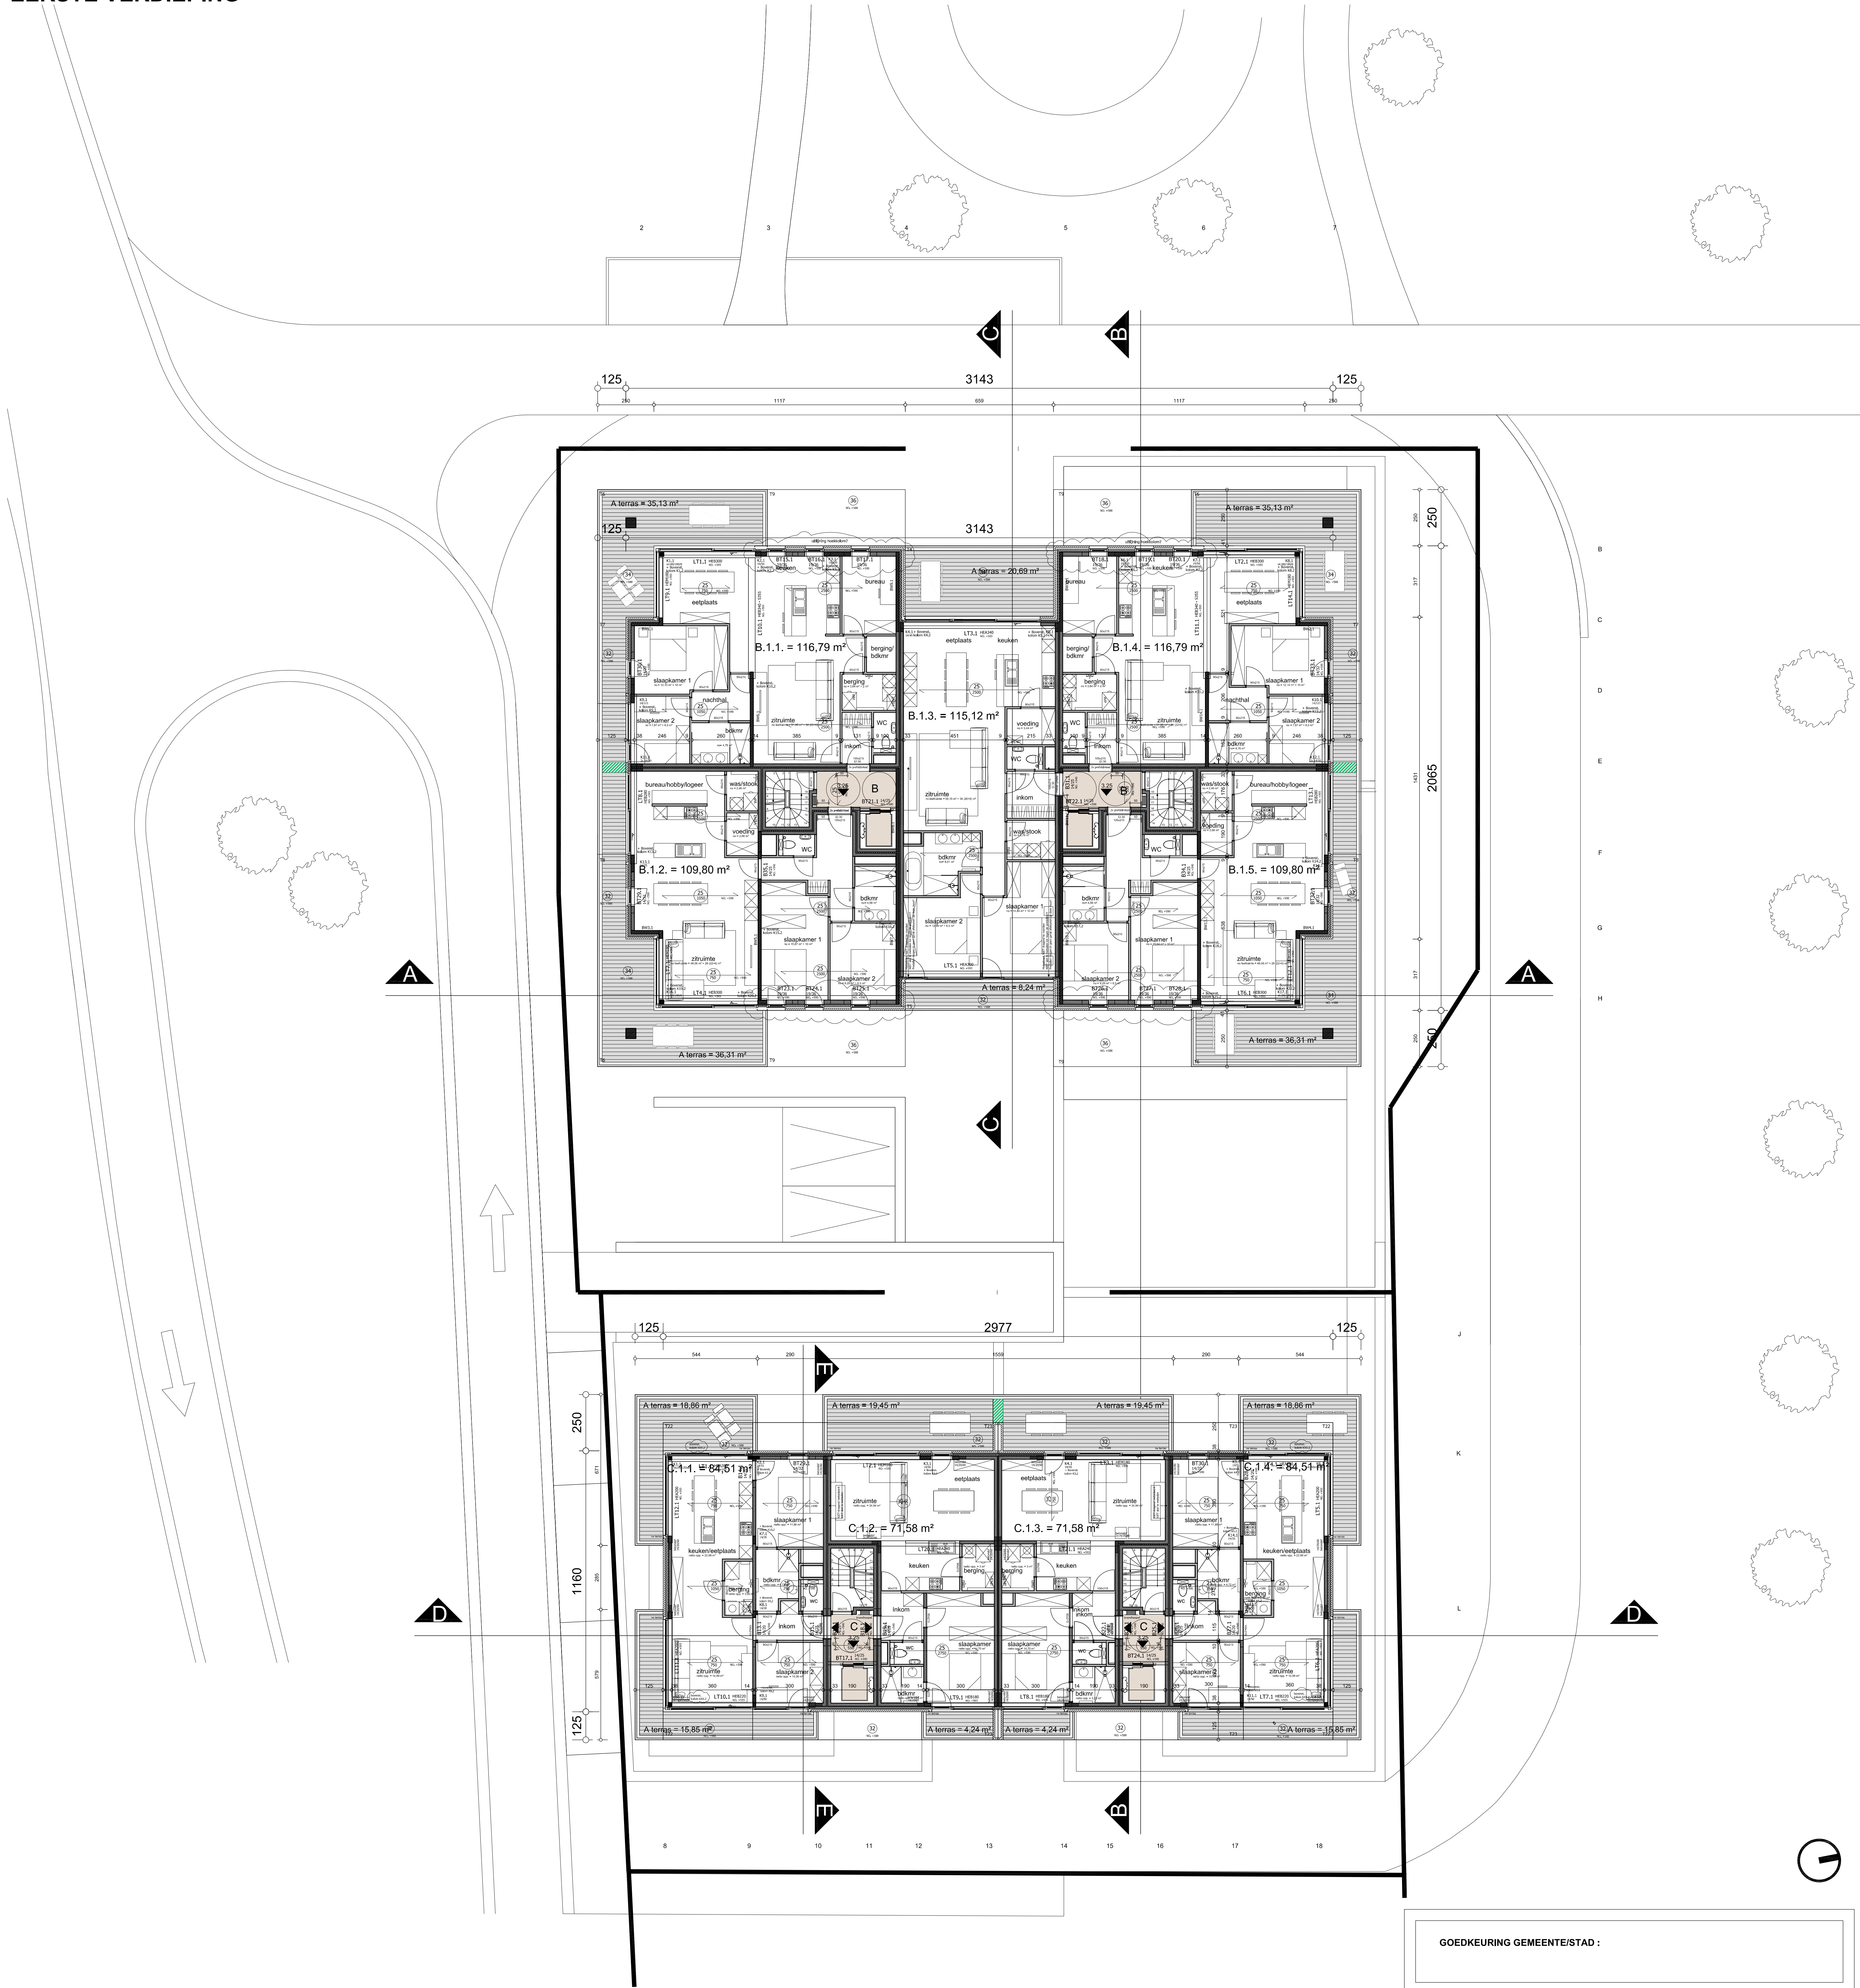

GOEDKEURING GEMEENTE/STAD :

ONTWERP

Bouwen van 2 appartementsgebouwen: 20 woonunits + 2 handelsruimtes en 6 woonunits met gemeenschappelijke parkeerkeider

BOUWPLAATS

Handelstraat/Kanaalstraat | 8770 Ingelmunster
1^o afd. Sie "C", nrs. 782v | W.-VI.

BOUWHEER

ROMEL Bouwbedrijf nv | Nijverheidslaan 4A
8560 Gullegem | W.-VI.

PLANGEGEVENS

nieuwe toestand (NT) | blok A3 en blok A4 | eerste verdieping

BOUWDOSSIER

dossiernummer : 16078
plannummer : 412
datum : 2017.10.26
schaal : 1/100

bouwheer

architect

aannemer

Alle afmetingen zijn informatief en dienen ter plaatse gecontroleerd te worden | alle stabiliteit en funderingen volgens studie ir. bouwkunde

nummer	datum	wijziging
4/12 A	12/07/2017	gewijzigde nummering appartementen

212

ARCHITECTEN

BART TYBERGHEN
architect | zaakvoerder
0475 27 98 41 - bart@212architecten.be

ELISE KERCKHOF
ir. - architect | zaakvoerder
0472 39 75 99 - elise@212architecten.be

2.12 architecten bv o/v bvba
gentsestraat 15 - b - 8500 kortrijk
btw be 0502.739.617

www.212architecten.be - info@212architecten.be